


E 383359 m

N 5771719 m

✗ = verkauft
✗ = reserviert

Friedhof / Schützenstiege

Stand: 11.06.2025

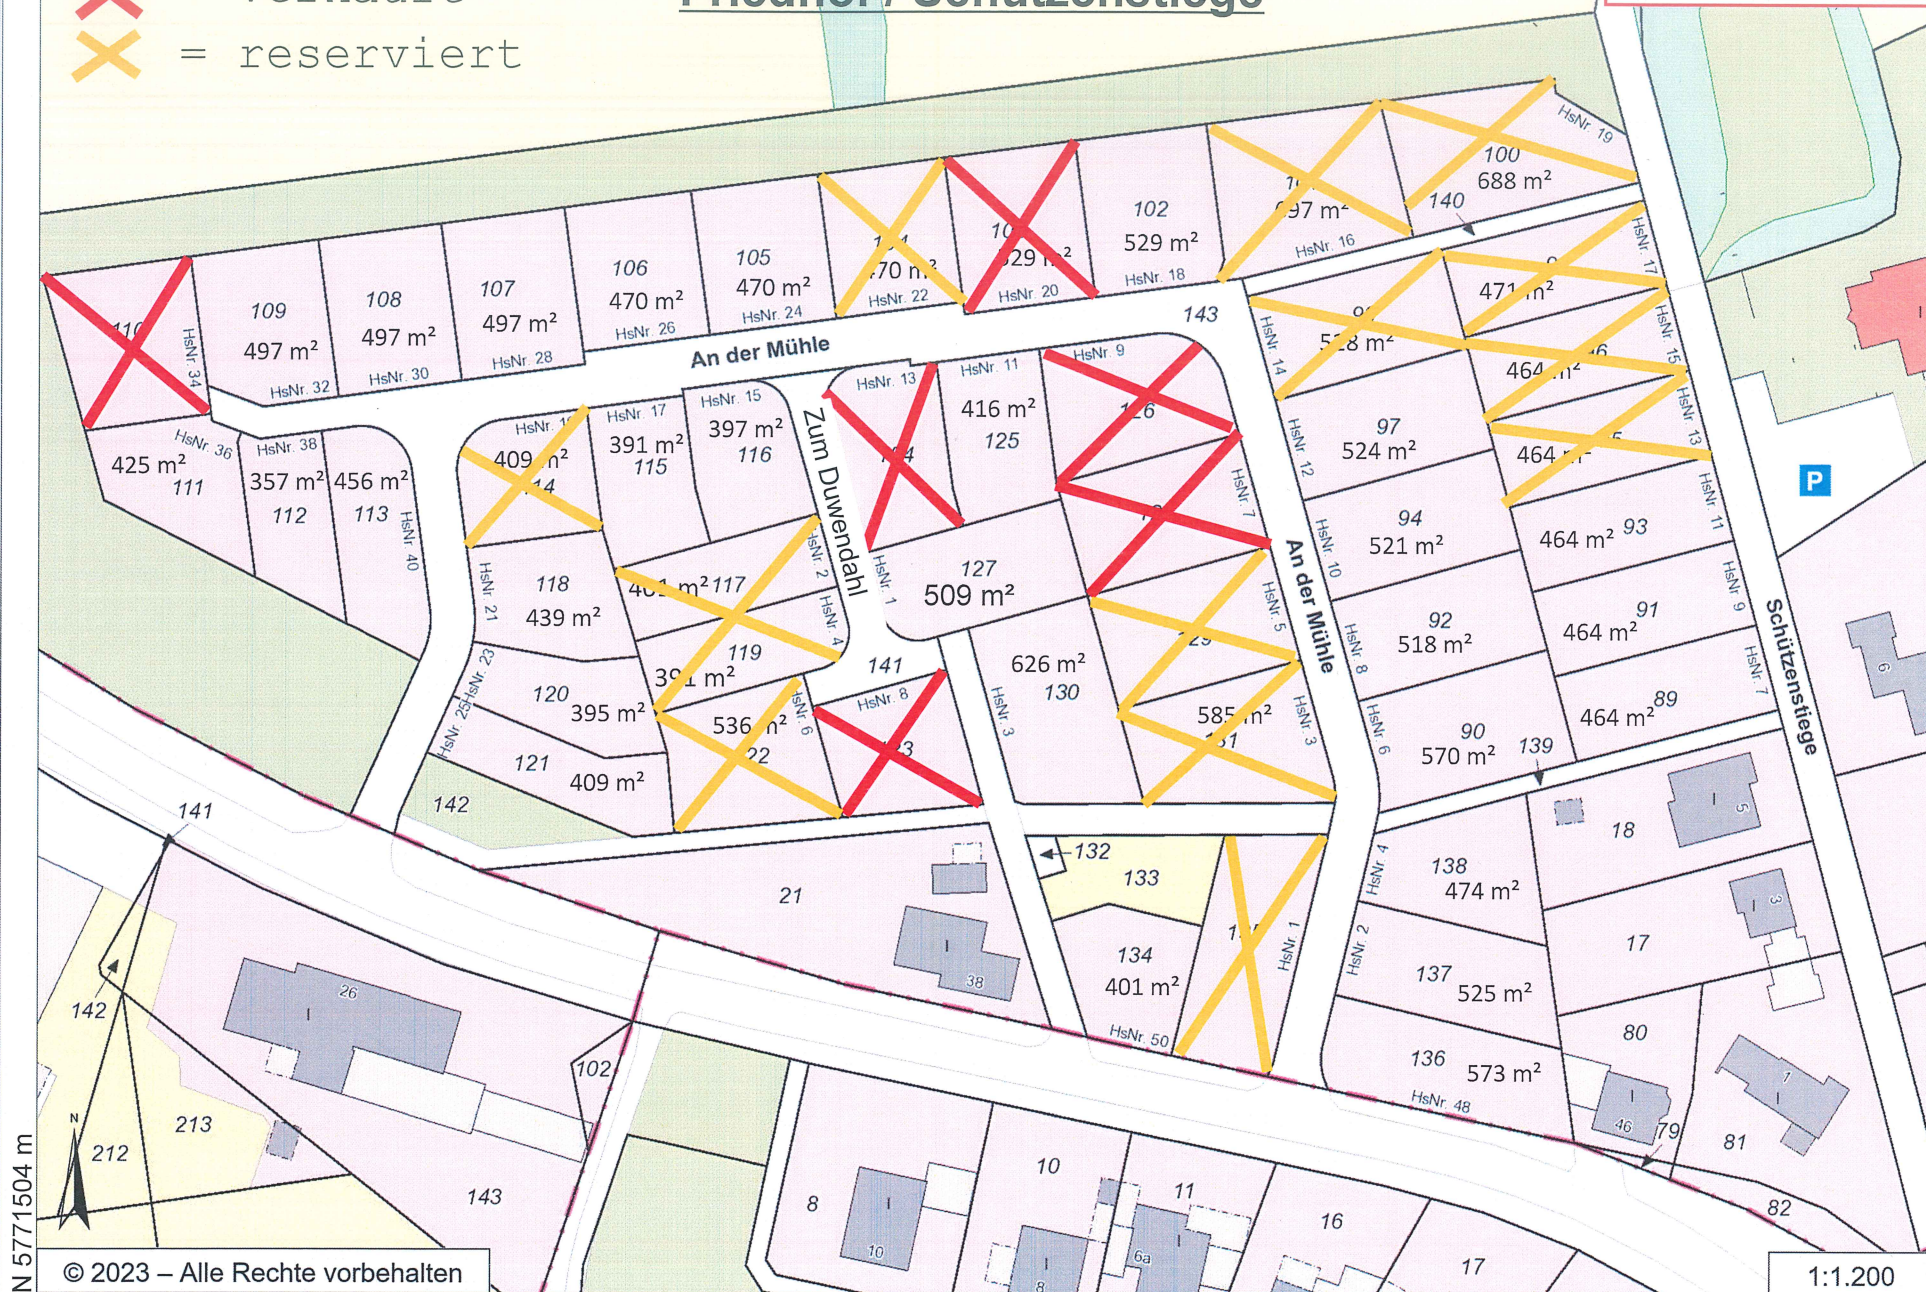

© 2023 – Alle Rechte vorbehalten

E 383058 m

1:1.200