


Stadt Horstmar

Bebauungsplan Nr. 41 "Haferfeld"

Geltungsbereich

M. 1:5.000

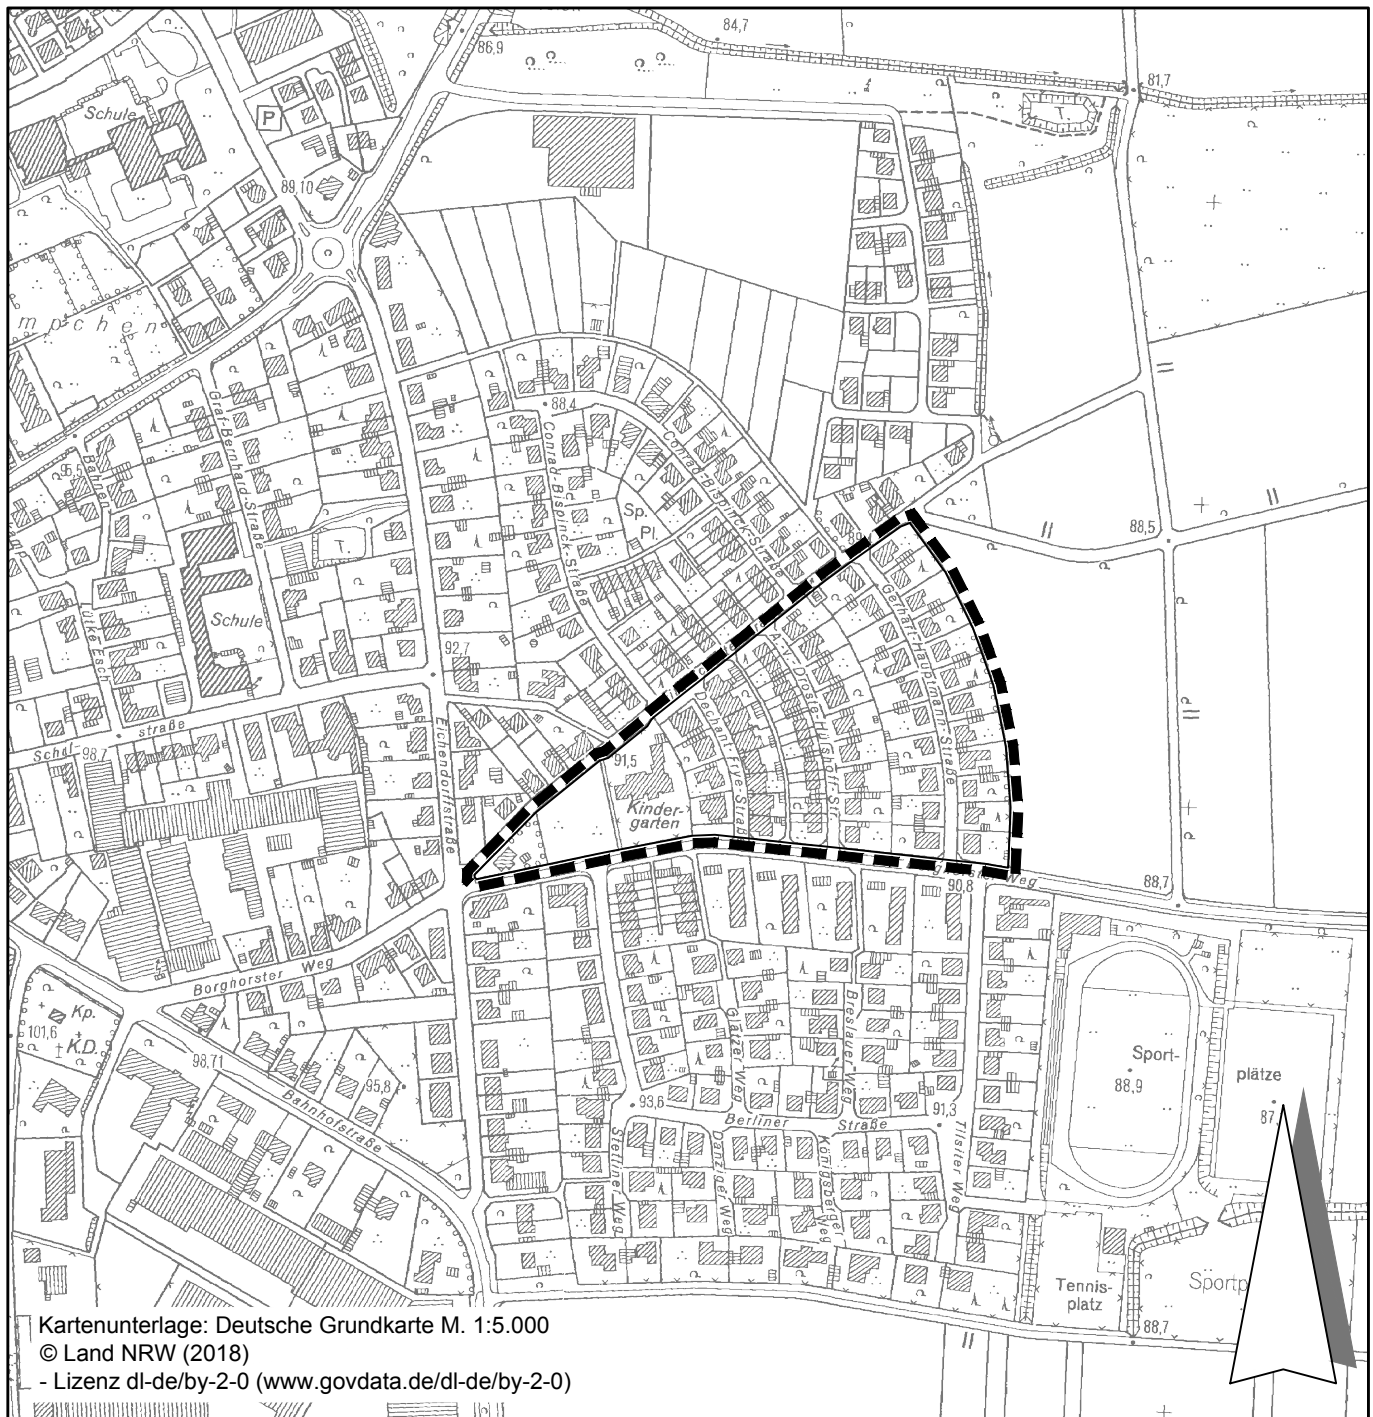

Kartenunterlage: Deutsche Grundkarte M. 1:5.000
© Land NRW (2018)
- Lizenz dl-de/by-2-0 (www.govdata.de/dl-de/by-2-0)

18058011_B-Plan_VE_01.dwg
H:\A12\121\18058011 Horstmar B-Plan 41 Haferfeld\Pläne (B-Plan

Beratung • Planung • Bauleitung

Mindener Straße 205
49084 Osnabrück

E-Mail: osnabrueck@pbh.org

Telefon (0541) 1819 - 0
Telefax (0541) 1819 - 111

Internet: www.pbh.org



Proj. Nr. 18 058 011
Osnabrück, 27.03.2018

Unterschrift