




- ### ERLÄUTERUNGEN
- AUSBAUBEREICH
  - RINNE  
Rinnenplatte 50/50, grau, Unterbeton C20/25
  - TRAUFE  
Natursteinkleinpflaster Br. 20 cm
  - BORDSTEIN  
Rundbord R5cm, Unterbeton C20/25
  - BORDSTEIN  
Rundbord R2cm, Unterbeton C20/25
  - BORDSTEIN  
Busbord mit taktilem Leitsystem
  - BORDSTEIN  
Rasenkanntenstein 6/25/100
  - GEHWEG  
Betonstein unterschiedliche Größen, ocker
  - STELLPLÄTZE  
Betonstein 24/16/10, ocker
  - PLATZFLÄCHE KIRCHE  
Natursteinkleinpflaster
  - FAHRBAHN  
Schwarzdecke
  - FAHRBAHN PLATZFLÄCHE  
Bitumendecke ocker
  - GRÜNFLÄCHE  
Raseneinssat / Bodendecker
  - Standort Leuchte neu
  - Standort Leuchte Bestand
  - Standort alte Leuchte entfernen
  - Sitzbänke
  - Abfallbehälter
  - Poller Eisenguß
  - Fahrradständer
  - Baumscheibe
  - vorh. Bäume
  - gepl. Bäume
  - vorh. Bäume fällen
  - Stellwände, Windschutz Tophoven
  - Versorgungskasten/ -schrank

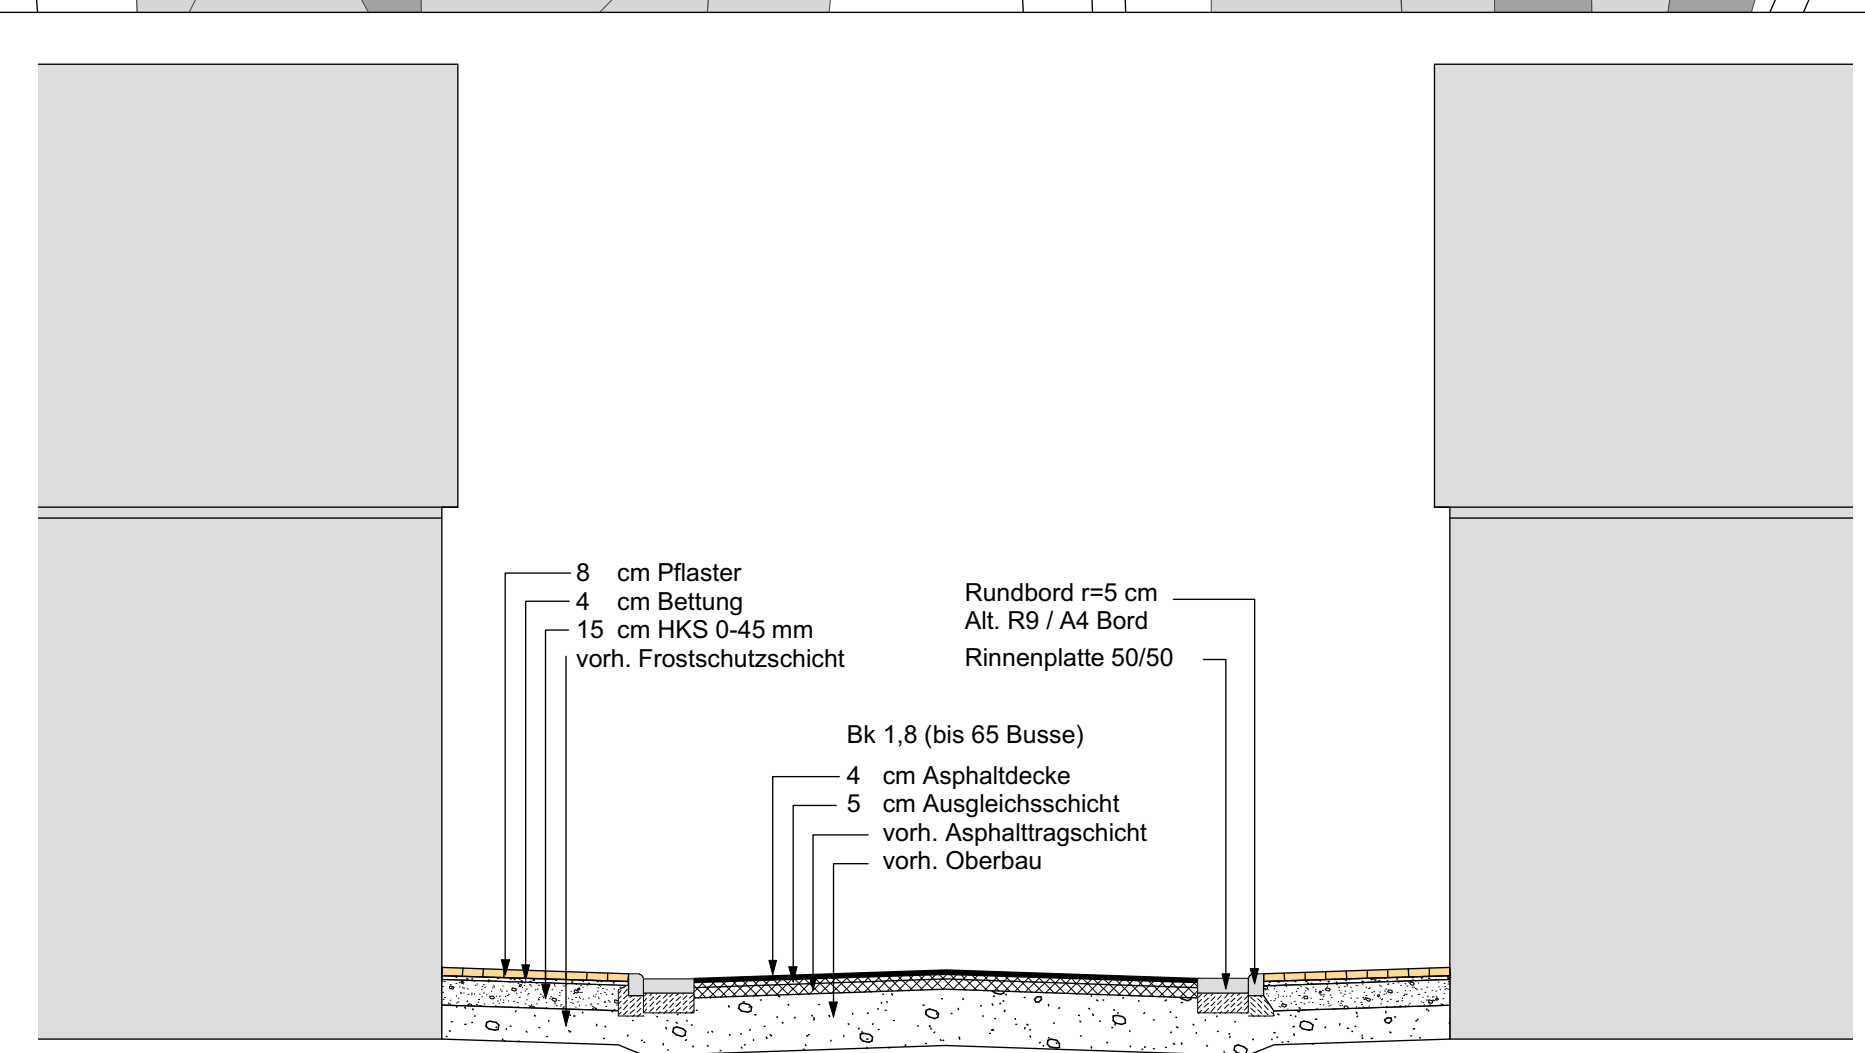

Schnitt A-A

PROJEKT W0079

### Stadt Horstmar

Neugestaltung der Ortsdurchfahrt  
in Horstmar-Leer

Ausbauplan

GEZ.	Ker/Wes
DAT.	17.04.2020
BLGR.	0,84/0,60
PL.-NR.	Blatt 1 von 2

**1 : 250**

**WP/WoltersPartner**  
Architekten GmbH

Daruper Straße 15 · D-48653 Coesfeld  
Telefon 02541 9408-0 · Fax 9408-100  
architekten@wolterspartner.de