


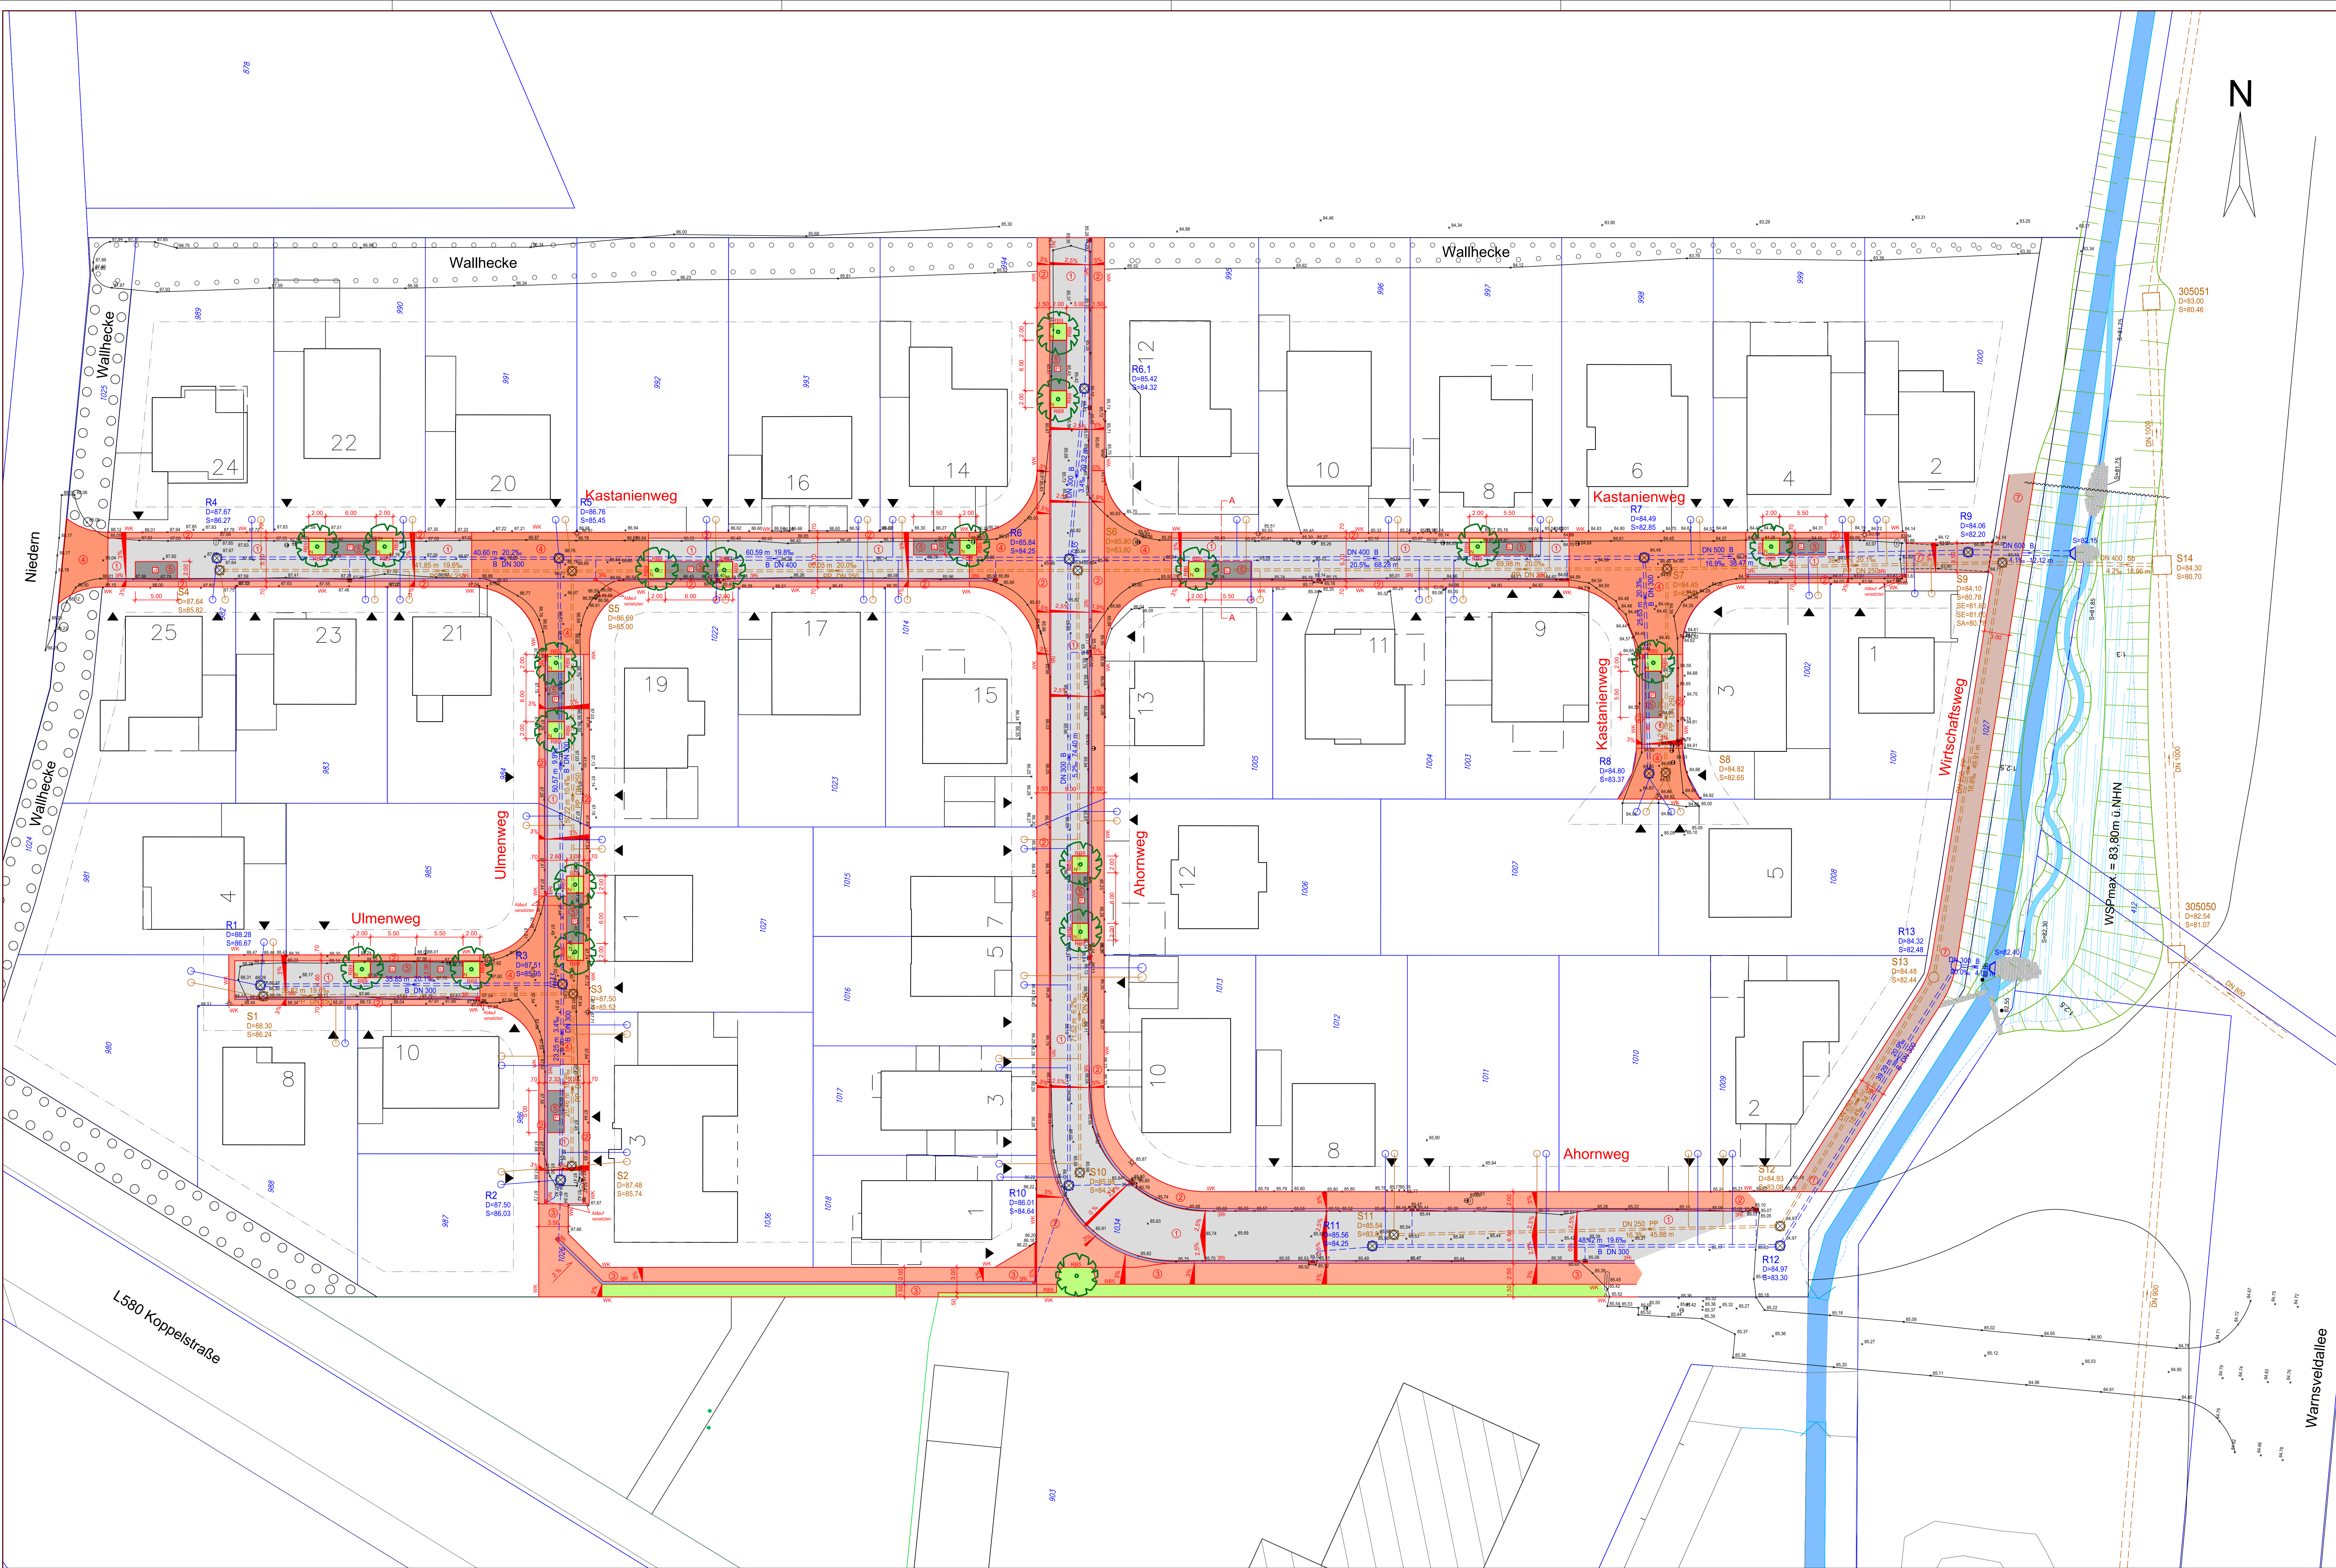

Legende Straßenplanung:

- ① MISCHFLÄCHEN: Betonsteinpflaster grau, 20/10/8cm, Fischgrätverband mit Bischofsmützen
- ② MISCHFLÄCHEN: Betonsteinpflaster rot, 20/10/8cm, Winkelverband
- ③ MISCHFLÄCHEN: Betonsteinpflaster rot, 20/10/8cm, Fischgrätverband mit Bischofsmützen
- ④ MISCHFLÄCHEN: Betonsteinpflaster rot, 24/16/8cm und 16/16/8cm
- ⑤ PARKFLÄCHEN: Betonsteinpflaster anthrazit, 20/10/8cm, Winkelverband
- ⑥ Grünflächen, Baumbeete
- ⑦ wassergebundene Decke
- 3R Rinne 3 x 20/10/8cm, grau/rot
- 1R Rinne 1 x 16/16/14cm, rot
- N Beeteinfassung Naturstein 15/15, 5cm Anschlag
- vorh. Baum
- gepl. Baum
- gepl. Ablauf / Längsrekord mit Anschlußleitung DN150
- 92.75 vorh. Höhe NHN
- 92.77 vorh. Höhe NHN anhalten
- 92.43 gepl. Höhe NHN, Ausbauhöhen der öffentlichen Erschließung
- vorh. Zufahrt
- vorh. Zugang

Legende Kanalplanung:

- gepl. RW-Kanal mit Fließrichtung
- gepl. SW-Kanal mit Fließrichtung
- gepl. RW-Hausanschluß
- gepl. SW-Hausanschluß
- Lage der Hausanschlußschächte:
- Höhenlage Deckel = Grenzhöhe Endausbau
- max 1,20m min 1,00m
- gepl. Ablauf / Längsrekord mit Anschlußleitung DN150

Die Darstellung der Entwässerungskanalisation entspricht dem Kanalbestand von Oktober 2022

Index	Datum	Änderung

bearbeitet gezeichnet geprüft	Datum	Name

Unterlage :
Blatt Nr. : 1 (1)
Reg. Nr. :

Lageplan
Straßenbau

Maßstab
Lageplan 1 : 250
Längen 1 :
Höhen 1 :
Datum Name

genehmigt:

**Stadt
Horstmar**

Ausbaumaßnahme
BG "Koppelfeld 3"

Erschließung des Baugebietes
"Koppelfeld III" in der Stadt
Horstmar

NUR FÜR DIE AUSSCHREIBUNG